

ΕΦΗΜΕΡΙΣ ΤΗΣ ΚΥΒΕΡΝΗΣΕΩΣ
ΤΗΣ ΕΛΛΗΝΙΚΗΣ ΔΗΜΟΚΡΑΤΙΑΣ

ΑΘΗΝΑ 3 ΑΠΡΙΛΙΟΥ 1992	ΤΕΥΧΟΣ ΤΕΤΑΡΤΟ	ΑΡΙΘΜΟΣ ΦΥΛΛΟΥ 308

ΠΕΡΙΕΧΟΜΕΝΑ

ΑΝΑΔΑΣΩΣΕΙΣ
ΑΠΟΦΑΣΕΙΣ

Αριθ. 441 (1)

Κήρυξη αναδασωτέας έκτασης 1,880 στρεμμάτων στη θέση «Λυκούρεσι» (ειδική θέση Γιαννικούλι) περιφέρειας Κοινότητας Χρυσοβιτσίου Νομ. Αρκαδίας.

Ο ΝΟΜΑΡΧΗΣ ΑΡΚΑΔΙΑΣ

Έχοντας υπόψη:

1. Τις διατάξεις για διοικητική αποκέντρωση του Ν. 3200/55 περί διοικητικής αποκέντρωσης, όπως τροποποιήθηκε και συμπληρώθηκε μεταγενέστερα με το Ν.Δ. 532/70.

2. Τις διατάξεις του άρθρου 117 παρ. 3 του Συντάγματος.

3. Τις διατάξεις του Ν. 998/79 «περί προστασίας των δασών κ.λπ.» και ειδικότερα:

α) Του άρθρου 41 παρ. 1.

β) Του άρθρου 38 παρ. 1.

4. Τις διαταγές του Υπουργείου Γεωργίας:

α) 160417/1180/8.7.80, β) 182447/3049/24.9.80.

5. Την 951/25.2.92 πρόταση του δασαρχείου με την οποία προτείνεται η κήρυξη της έκτασης που αναφέρεται στο θέμα ως αναδασωτέας.

6. Τις 17996/13.9.1984 και 21185/30.9.1985 αποφάσεις Νομ. Αρκαδίας, αποφασίζουμε:

Κηρύσσουμε αναδασωτέα με σκοπό την αποκατάσταση της δασικής βλάστησης και τη διατήρηση του δασικού χαρακτήρα της έκτασης τη δημόσια δασική έκταση εμβαδού (1,880) στρεμμάτων, που βρίσκεται στη θέση «Λυκούρεσι» (ειδική θέση Γιαννικούλι) περιφέρειας Κοινότητας Χρυσοβιτσίου Νομ. Αρκαδίας και προσδιορίζεται από τα στοιχεία Α - Β - Γ - Δ - Ε - ΣΤ - Ζ - Η - Α και Θ - Ι - Κ - Λ - Μ - Θ και έχει όρια:

Ανατολικά: Με δημόσια δασική έκταση και αγρόκτημα Κων/νου Αλεξ. Μάντη.

Δυτικά: Με αγρόκτημα Παναγιώτη Γιανναχοπούλου.

Βόρεια: Με αγρόκτημα Παν. Γιανναχόπουλου και δημόσια δασική έκταση.

Νότια: Με δημόσια δασική έκταση και αγρόκτημα Ιωάννου Αλεξ. Γιανναχόπουλου και Δημητρίου Ψυχάρη,

όπως φαίνεται στο συνημμένο διάγραμμα που αποτελεί αναπόσπαστο μέρος της απόφασης αυτής.

Η απόφαση αυτή να δημοσιευτεί στην Εφημερίδα της Κυβερνήσεως.

Τρίπολη, 16 Μαρτίου 1992


Ο Νομάρχης
ΓΡΗΓ. ΑΠΟΣΤΟΛΑΚΟΣ

ΑΠΟΣΠΑΣΜΑ ΧΑΡΤΗ


Ανήκει στην 441/1992 απόφαση Νομάρχη Αρκαδίας

περιοχής κοινότητας Χρυσοβιτσίου Ν. Αρκαδίας

κλίμακα 1:20.000

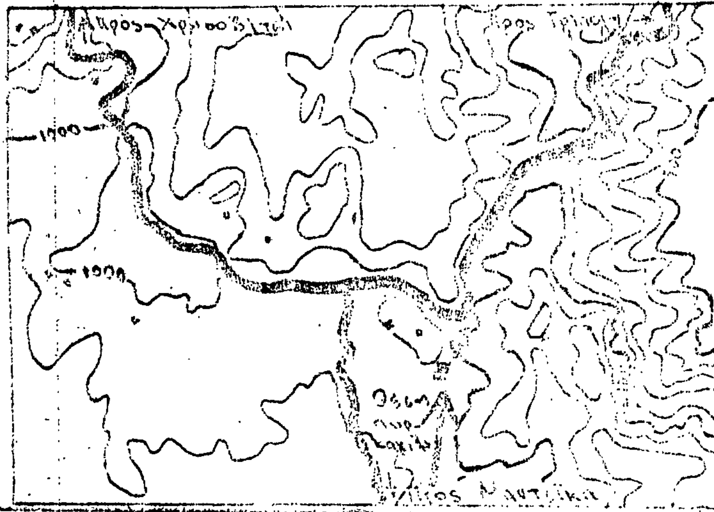

ΣΧΕΔΙΑΓΡΑΜΜΑ

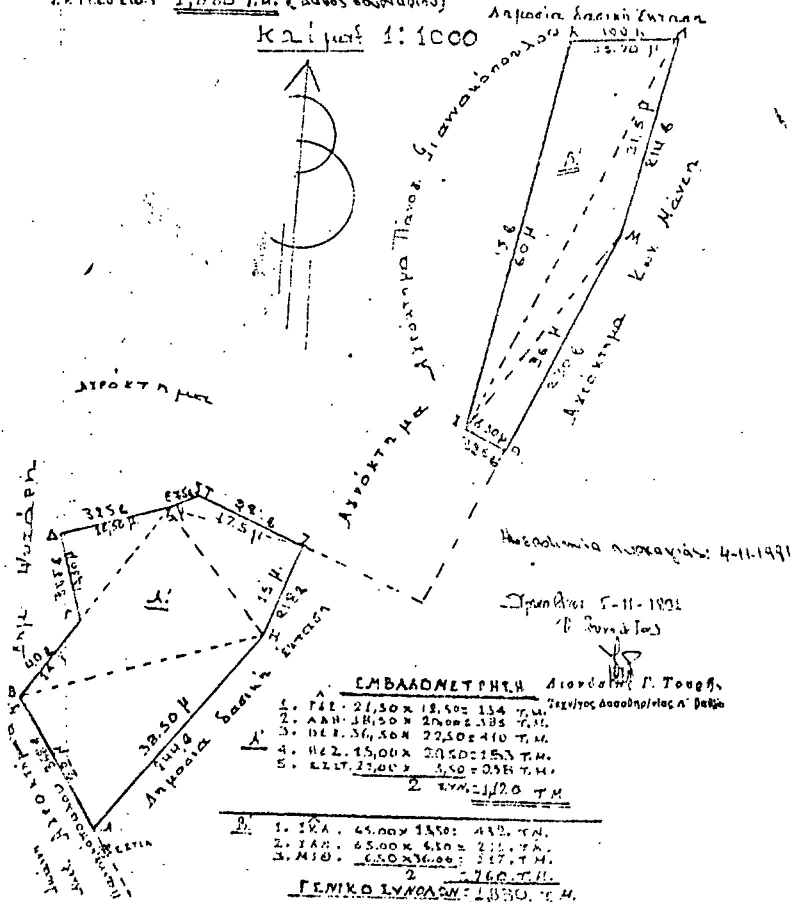

Βυτίνα 12-2-1992 ... Ο Συντάξας

Αλέξανδρος ...

ΕΦΟΡΗΘΗ

Βυτίνα 25-2-1992

Ο Δασάρχης α.α.

Ιωάννης Φάκας

Δασολόγος με Α' βαθμό

ΕΘΕΩΡΗΘΗ

Τρίπολη 2-3-1992

Ο Δ/ντής Δασών

Γεώργιος Κολοκούσης

Δασολόγος με Α' βαθμό

ΕΘΕΩΡΗΘΗ

Τρίπολη 16-3-1992

Ο Νομάρχης

Γρηγόριος ...

ΠΟΛΕΟΔΟΜΙΑ

ΑΠΟΦΑΣΕΙΣ

Αριθ. οικ.350488/350 (2)

Τροποποίηση ρυμοτομικού σχεδίου στο Δήμο Αγ. Δημητρίου Νομ. Αττικής με άρση απαλλοτρίωσης στην ιδιοκτησία του Ιωάν. Καντερίμη μεταξύ των ΟΤ.1132-1133 και 1134.

Ο ΝΟΜΑΡΧΗΣ ΠΕΙΡΑΙΑ

Έχοντας υπόψη:

1. Το Ν.Δ/γμα της 17.7/16.8.1923.
2. Την παρ. 2 του άρθρ. 4 του Ν. 622/77.
3. Το Π.Δ/γμα 183/9.5.86 (ΦΕΚ 70/Α'/5.6.86).
4. Το Ν.Δ/γμα 1147/72 «περί Διοικήσεως Μείζονος Πρωτευούσης».
5. Την εγκ. με αριθ. Λ7/13.1/17/11.12.72.
6. Το Π.Δ/γμα 910/77 «περί Οργανισμού Υ.Δ.Ε.».
7. Το Ν. 1032/80 «περί ΥΧΟΠ».
8. Το Ν. 1558/85 «περί Κυβερνήσεως και Κυβερνητικών Οργάνων» άρθρ. 24 παρ. 1.
9. Τους Ν. 1232/82 και 1235/82.
10. Την υπουργική απόφαση 7524/1151/83 (ΦΕΚ 767/Β'/83).
11. Το Δ/γμα 20.1.72 περί εγκρίσεως του ρυμ. σχεδίου του Δήμου Αγ. Δημητρίου.
12. Την αριθ. 5385/89 απόφαση του Εφετείου Αθηνών (τμήμα 2ο).
13. Τη γνωμοδότηση του Ν.Σ. ΠΕΧΩΔΕ από τη συνεδρίαση της 7.11.1991, πρακτ. 40, αποφασίζουμε:

1. Εγκρίνεται η τροποποίηση του εγκεκριμένου ρυμ. σχεδίου του Δήμου Αγ. Δημητρίου με άρση της απαλλοτρίωσης της ιδιοκτησίας Ιωάν. Καντεμίρη, που φαίνεται στο συνημμένο διάγραμμα με τα στοιχεία (Α - Β - Γ - Δ - Ε - Ζ - Α) στον ευρύ κοινόχρηστο χώρο της συμβολής των οδών Αγ. Δημητρίου και Χανίων.


2. Εγκρίνεται ο χαρακτηρισμός του παραπάνω χώρου ως χώρος εκτός σχεδίου.

Η απόφαση αυτή να δημοσιευτεί στην Εφημερίδα της Κυβερνήσεως.

Πειραιάς, 12 Μαρτίου 1992

Ο Νομάρχης
Π. ΓΥΦΤΟΥΛΑΣ

ΤΟΠΟΓΡΑΦΙΚΟ ΔΙΑΓΡΑΜΜΑ
ΟΙΚΟΠΕΔΟΥ ΙΩΑΝΝΟΥ ΚΑΝΤΕΜΙΡΗ
ΕΠΙ ΤΗΣ ΟΔΟΥ ΧΑΝΙΩΝ ΤΟΥ
ΔΗΜΟΥ ΑΓ. ΔΗΜΗΤΡΙΟΥ ΑΤΤΙΚΗΣ
ΚΛΙΜΑΞ 1:200

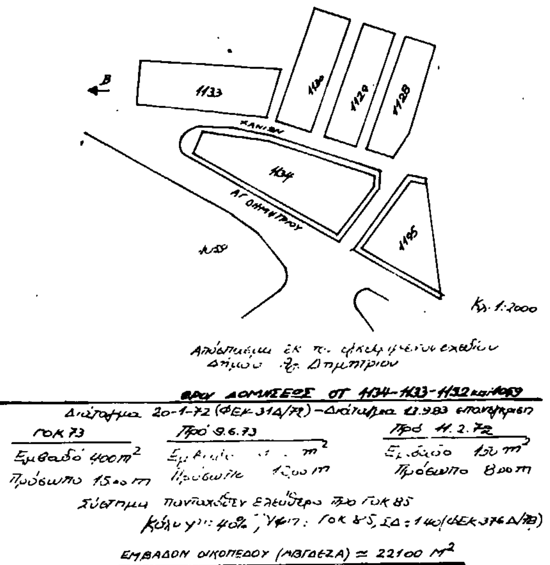

Απόσπασμα εκ του εγκεκριμένου σχεδίου Δήμου Αγ. Δημητρίου

ΟΡΟΙ ΔΟΜΗΣΕΩΣ ΟΤ 1134-1133-1132 και 1059

Διάταγμα 20-1-72 (ΦΕΚ 31Δ/72) - Διάταγμα 12.9.83 επανέγκριση

ΓΟΚ 73	Προ 9.6.73	Προ 11.2.72
Εμβαδό 400 m²	Εμβαδό ... m²	Εμβαδό 150 m²
Πρόσωπο 15,00 m	Πρόσωπο 12,00 m	Πρόσωπο 8,00 m

Σύστημα πανταχόθεν ελεύθερο προ ΓΟΚ 85
Κάλυψη: 40%, Ύψος: ΓΟΚ 85, ΣΔ = 1,40 (ΦΕΚ 376Δ/78)

ΕΜΒΑΔΟΝ ΟΙΚΟΠΕΔΟΥ (ΑΒΓΔΕΖΑ) ≃ 22100 m²

ΑΘΗΝΑ ΔΕΚΕΜΒΡΙΟΣ 91
Ο ΜΗΧΑΝΙΚΟΣ
[signature]

ΛΑΖΑΡΟΣ Δ. ΜΑΝΩΛΗΣ
ΔΙΠΛΩΜ. ΠΟΛΙΤΙΚΟΣ ΜΗΧΑΝΙΚΟΣ
ΔΗΜΟΚΡΙΤΕΙΟΥ ΠΑΝ/ΜΙΟΥ ΘΡΑΚΗΣ
ΜΕΛΟΣ Τ.Ε.Ε. ... 47.035
ΜΕΛ. ΒΑΣΙΛΕΩΣ ... ΑΘΗΝΑ 117 45 ΤΗΛ. ...

ΝΟΜΑΡΧΙΑ ΠΕΙΡΑΙΑ
ΣΥΝΟΔΕΥΕΙ ΤΗ ΜΕ ΑΡ. 35048Β/350 ΑΠΟΦΑΣΗ
περί τροποποίησης ρυμ. σχ. στο Δήμο Αγ. Δημητρίου με άρση απαλλοτρίωσης ... ιδιοκτ. Ιωάννη Καντεμίρη
ΠΕΙΡΑΙΑΣ 12-3-1992
Ο
ΝΟΜΑΡΧΗΣ
Τ.Υ.Σ.
Π. ΕΥΦΤΟΥΛΑΣ

ΓΙΑ ΧΡΗΣΗ ΔΗΜΟΣΙΑΣ ΥΠΗΡΕΣΙΑΣ
ΑΚΡΙΒΕΣ ΑΝΤΙΓΡΑΦΟ
ΠΕΙΡΑΙΑΣ 13-3-1992
Ο
ΤΜΗΜΑΤΑΡΧΗΣ Α' ΤΜΗΜΑΤΟΣ

ΕΛΛΗΝΙΚΗ ΔΗΜΟΚΡΑΤΙΑ ΝΟΜΑΡΧΙΑ ... ΠΟΛΕΟΔΟΜΙΑΣ

Αριθ. 348492/256 (3)

Τροποποίηση ρυμοτομικού σχεδίου Δήμου Γλυφάδας Αττικής στο Ο.Τ. 373.

Ο ΝΟΜΑΡΧΗΣ ΠΕΙΡΑΙΑ

Έχοντας υπόψη:

1. Το Ν.Δ/γμα της 17.7/16.8.1923.
2. Το Π.Δ/γμα 18.10.25 «περί διορθώσεως ασυμφωνιών».
3. Το Π.Δ/γμα 183/9.5.86 (ΦΕΚ 70/Α'/5.6.86).
4. Το Ν.Δ/γμα 1147/72 «περί Διοικήσεως Μείζονος Πρωτευούσης».
5. Την εγκ. με αριθ. Λ7/13.1/17/11.12.72.
6. Το Π.Δ/γμα 910/77 «περί Οργανισμού Υ.Δ.Ε.».
7. Το Ν. 1032/80 «περί ΥΧΟΠ».
8. Το Ν. 1558/85 «περί Κυβερνήσεως και Κυβερνητικών Οργάνων» άρθρ. 24 παρ. 1.
9. Τους Ν. 1232/82 και 1235/82.
10. Την υπουργική απόφαση 7524/1151/83 (ΦΕΚ 767/Β'/83).
11. Τα από 11.6.65 και 11.12.80 Δ/τα ρυμ. (ΦΕΚ 105/Δ'/65 ΚΑΙ 106/Δ'/81).
12. Τις αριθ. 345/91 και 29/92 απόφ. Δημ. Συμβουλίου Γλυφάδας.
13. Τη γνωμοδότηση του Ν.Σ. ΠΕΧΩΔΕ από τη συνεδρίαση της 27.2.1992, πρακτ. 8, αποφασίζουμε:


Εγκρίνεται η τροποποίηση του εγκεκριμένου ρυμ. σχεδίου Δήμου Γλυφάδας Αττικής στο Ο.Τ. 373 με μετατόπιση οικοδομικών και ρυμοτομικών γραμμών, όπως ειδικότερα φαίνεται στο σχεδιάγραμμα κλ. 1/500, που συνοδεύει την απόφαση αυτή.

Η απόφαση αυτή να δημοσιευτεί στην Εφημερίδα της Κυβερνήσεως.


Πειραιάς, 17 Μαρτίου 1992


Ο Νομάρχης


Π. ΓΥΦΤΟΥΛΑΣ

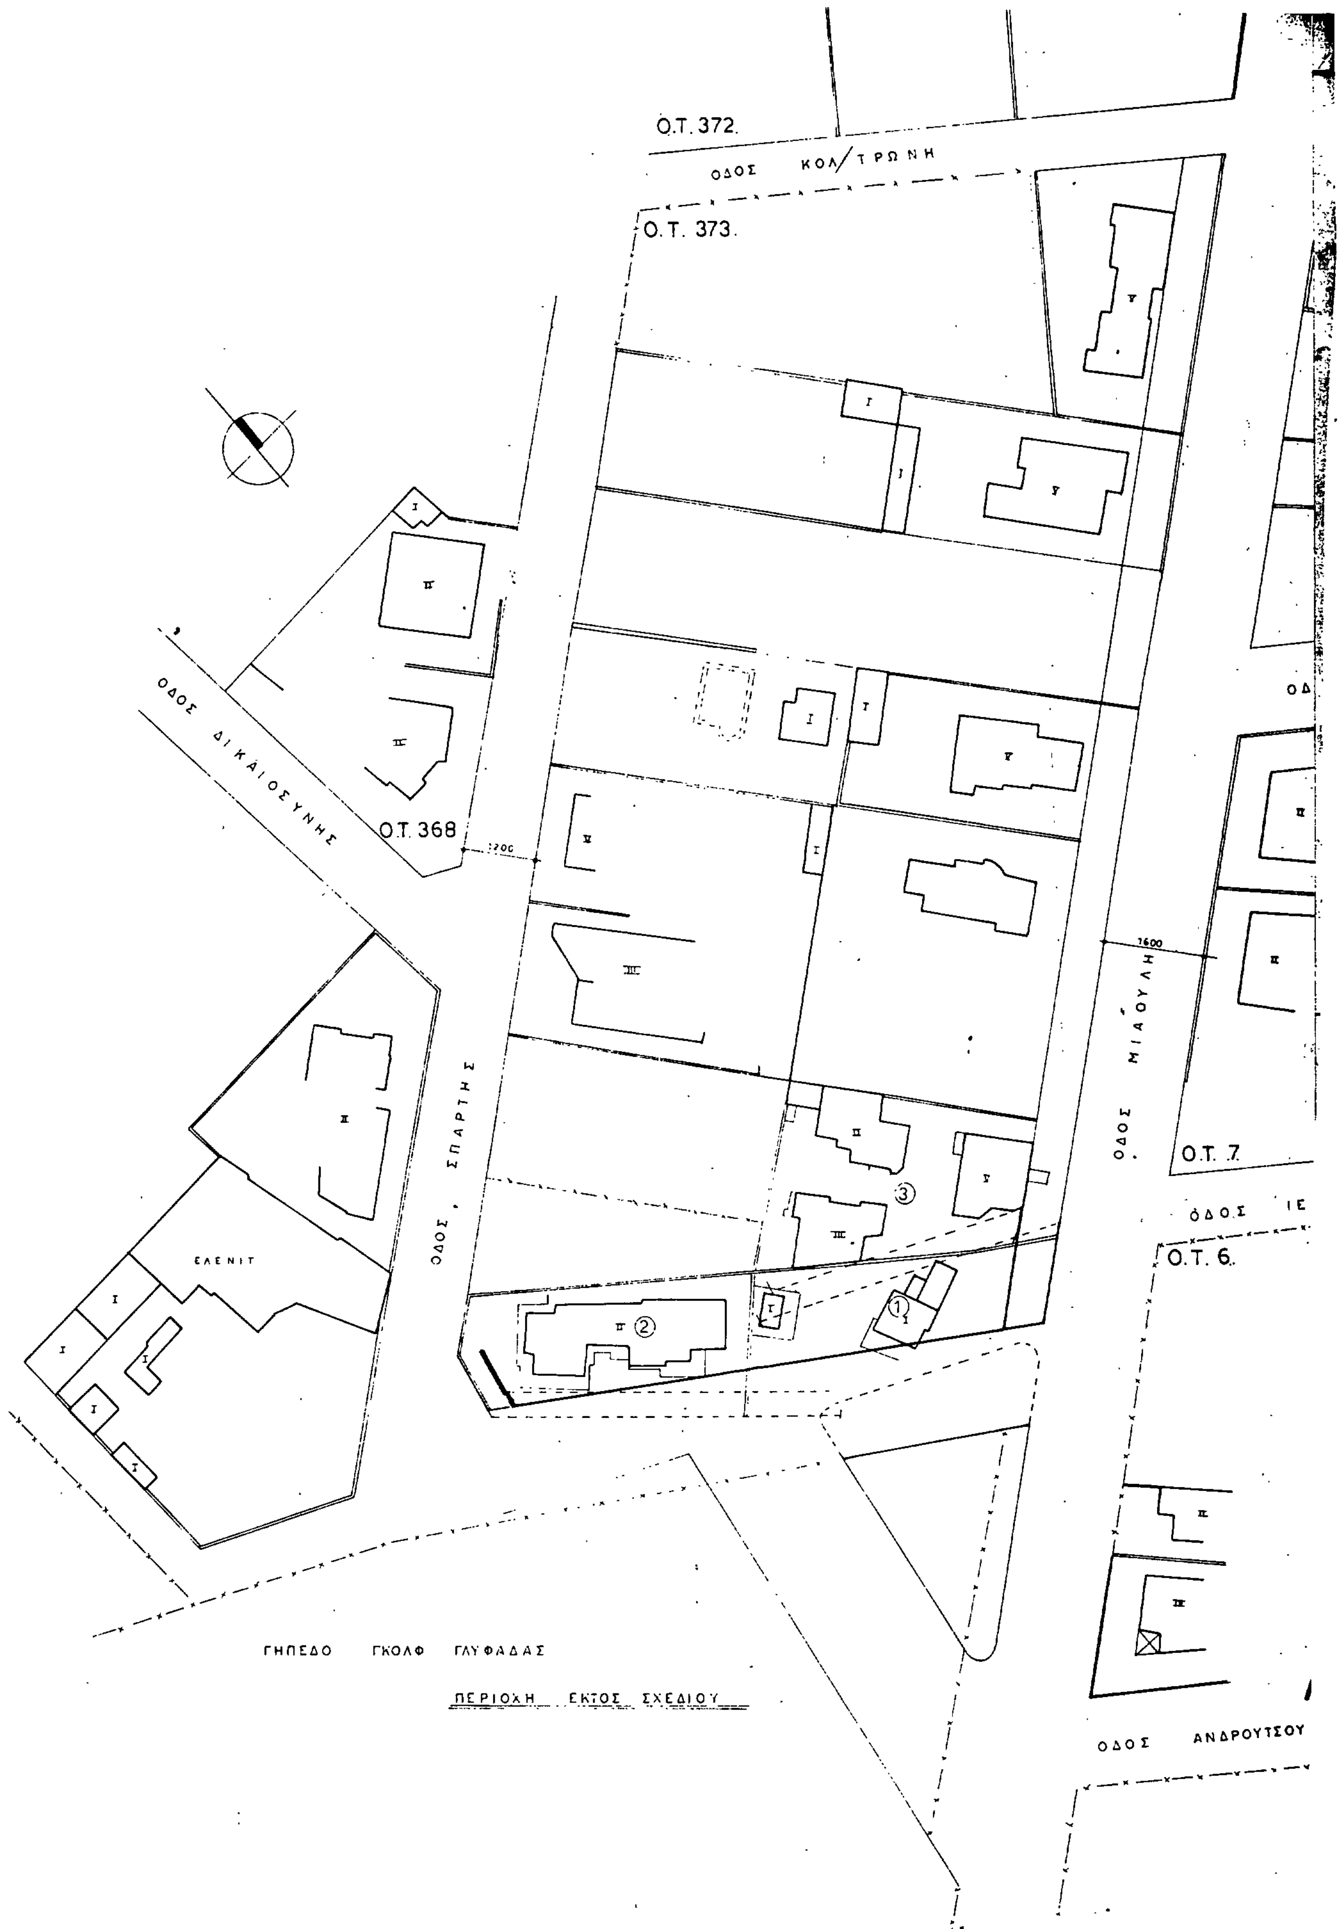


Ο.Τ. 372
ΟΔΟΣ ΚΟΛ/ΤΡΩΝΗ
Ο.Τ. 373
ΟΔΟΣ ΔΙΚΑΙΟΣΥΝΗΣ
Ο.Τ. 368
ΟΔΟΣ ΣΠΑΡΤΗΣ
ΟΔΟΣ ΜΙΑΟΥΛΗ
Ο.Τ. 7
ΟΔΟΣ ΙΕ
Ο.Τ. 6
ΕΛΕΝΙΤ
ΓΗΠΕΔΟ ΓΚΟΛΦ ΓΛΥΦΑΔΑΣ
ΠΕΡΙΟΧΗ ΕΚΤΟΣ ΣΧΕΔΙΟΥ
ΟΔΟΣ ΑΝΔΡΟΥΤΣΟΥ

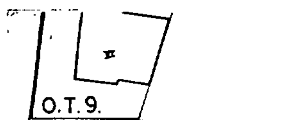

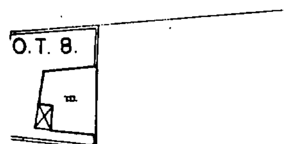

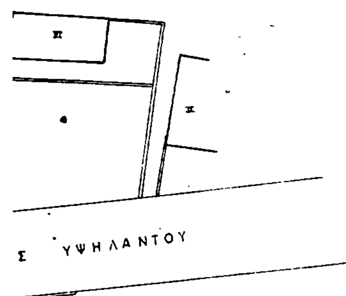

ΟΛΟΝΧΙΤΩΝ

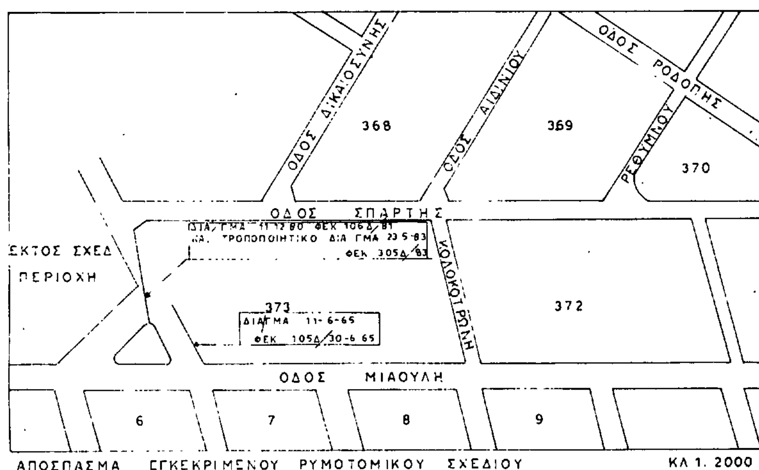

ΚΤΗΜΑΤΟΛΟΓΙΚΟΣ ΠΙΝΑΚΑΣ

α/α	ΟΝΟΜΑΤΕΠΩΝΥΜΟ		ΔΙΕΥΘΥΝΣΗ
1	ΚΑΛΑΒΡΙΑΣ	ΜΑΡΚΟΣ	ΜΙΑΟΥΛΗ 1
2	ΧΑΡΑΜΠΕΛΑΣ	ΓΕΩΡΓΙΟΣ	ΣΠΑΡΤΗΣ 2
3	ΣΙΧΑΛΑΣ	ΧΡΙΣΤΟΦΟΡΟΣ	ΜΙΑΟΥΛΗ 3

ΟΡΟΙ ΔΟΜΗΣΗΣ

Δ/ΓΜΑ 31-6-65 (ΦΕΚ 150Δ 65)
Δ/ΓΜΑ 11-2-80 (ΦΕΚ 106Δ 81)
Ε=600 μ² Π=15μ.
ΠΡΟ 9-6-73
Ε=250μ² Π=12μ
ΚΑΛΥΨΗ: ΓΟΚ. 85 ΠΡΟ ΓΟΚ. 85 Π.Σ

ΝΟΜΑΡΧΙΑ ΠΕΙΡΑΙΑ
34842/1256
Τροποποίηση ρυμ. σχ. στο Ο.Τ. 373 με μετατόπιση οικοδ. γ. Ρυμοτ. γραμ. στο Δήμο Γλυφάδας

ΠΕΙΡΑΙΑΣ 17-3-1992
Ο
ΝΟΜΑΡΧΗΣ
Τ.Υ.Σ.
Π. ΓΥΦΤΟΥΛΑΣ

ΓΙΑ ΧΡΗΣΗ ΔΗΜΟΣΙΑΣ ΥΠΗΡΕΣΙΑΣ
ΑΚΡΙΒΕΣ ΑΝΤΙΓΡΑΦΟ
ΠΕΙΡΑΙΑΣ 18/3/1992
Ο
ΤΜΗΜΑΤΑΡΧΗΣ ΑΥΤΟΤΕΛΟΥΣ



ΕΡΓΟ ΤΡΟΠΟΠΟΙΗΣΗ ΡΥΜΟΤΟΜΙΚΟΥ ΣΧΕΔΙΟΥ ΣΤΟ Ο.Τ.373 ΤΟΥ ΔΗΜΟΥ ΓΛΥΦΑΔΑΣ

ΘΕΜΑ ΣΧΕΔΙΟΥ
ΤΟΠΟΓΡΑΦΙΚΟ ΔΙΑΓΡΑΜΜΑ

ΚΛΙΜΑΚΑ 1:500
ΜΑΡΤΙΟΣ 1992

ΣΦΡΑΓΙΔΑ
ΣΟΦΙΑ Κ. ΤΑΣΙΟΥΛΗ
ΔΙΠΛΩΜ. ΑΡΧΙΤΕΚΤΩΝ ΜΗΧΑΝΙΚΟΣ
ΠΟΛΥΤΕΧΝΕΙΟΥ ΜΙΛΑΝΟΥ

ΑΡΙΘΜΟΣ ΣΧΕΔΙΟΥ
1.

Αριθ. ΤΠ.2783 (4)

Τροποποίηση ρυμοτομικού σχεδίου στα σημεία: 1) Κ.Χ. μεταξύ των οδών Αρκαδίου και Παπαποστόλου, 2) Θερμοπυλών και Πανουργιά και Αλαμάνας με την επιβολή πρασιάς 16 μ. του οικισμού Λαμίας Νομ. Φθιώτιδας.

Ο ΝΟΜΑΡΧΗΣ ΦΘΙΩΤΙΔΑΣ

Έχοντας υπόψη:

1. Τις διατάξεις του από 17.7.1923 Ν.Δ. «περί σχεδίων πόλεων και κωμών του Κράτους», όπως τροποποιήθηκε και συμπληρώθηκε μεταγενέστερα.

2. Τις διατάξεις του Ν. 3200/55 «περί διοικητικής αποκεντρώσεως», όπως τροποποιήθηκαν και συμπληρώθηκαν μεταγενέστερα με το Ν.Δ. 53α/70.

3. Τις διατάξεις του Α.Ν. 314/68, όπως τροποποιήθηκαν και συμπληρώθηκαν με το Ν.Δ. 1018/71.

4. Τις αριθ. 4929/17.6.91 και 9265/11.1.91 αποφάσεις Νομάρχη αναθεώρησης τμήματος κέντρου Λαμίας.

5. Τις αριθ. 62/11.3.91 και 94/29.4.91 αποφάσεις Δημοτικού Συμβουλίου Λαμίας.

6. Το αριθ. 4/92 θέμα 9ο πρακτικό ΣΧΟΠ Ν. Φθιώτιδας, αποφασίζουμε:

Εγκρίνουμε την τροποποίηση του ρυμοτομικού σχεδίου Λαμίας στα παρακάτω σημεία τα οποία είχαν εξαιρεθεί από την αριθ. 4929/17.6.91 απόφαση Νομάρχη Φθιώτιδας, όπως αυτά φαίνονται στα σχετικά διαγράμματα κλ. 1:1.000 Κ.Χ. μεταξύ των οδών Αρκαδίου και Παπαποστόλου με τη δημιουργία οικοδομικού τετραγώνου πεζόδρομου και τμήμα Κ.Χ.

2) Θερμοπυλών και Πανουργιά με την κατάργηση του Κ.Χ. και τη δημιουργία πρασιάς 16,00 μ., η οποία επιβάλλεται στο συγκεκριμένο Ο.Τ. που περικλείεται από τις οδούς Θερμοπυλών Πανουργιά και Αλαμάνας.

Η απόφαση αυτή να δημοσιευθεί στην Εφημερίδα της Κυβερνήσεως.

Λαμία, 13 Μαρτίου 1992

Ο Νομάρχης
Γ. ΚΑΛΑΝΤΖΗΣ

